

ΟΡΟΙ ΔΟΜΗΣΗΣ

(Π.Δ. 2-10-89 Φ.Ε.Κ. 605/Δ) ΤΟΜΕΑΣ 1 (ΙΣΤΟΡΙΚΟ ΚΕΝΤΡΟ)

Εμβαδο 300

Πρόσωπο 10

κατα παρέλευση ως είχαν στις 31-1-78

Σ.Δ. 1

Καλυψη 60%

Υψος 7,5μ.

Διατηρητέα κτίρια βάσει του

Φ.Ε.Κ. 594/Δ/11.7.87

Εμβάθυνση

Εμβαδον οικοπέδου ΑΒΓΔΑ

Σ = 33,40 x 5,50 = 182,05 μ²


Τα ελάχ. υψόμεθνησαν υπό των ιδιοκτητών

ΚΑΡΤΙΣΜΟΣ ΟΓ

Η ΟΓ είναι η εντός προήκου ύψοσφένη

δύση η διοροφή δύνη ύδης κοροκτορύνσέ.

διοκτορύνσέ Φ.Ε.Κ. 555/Δ/15.12.00

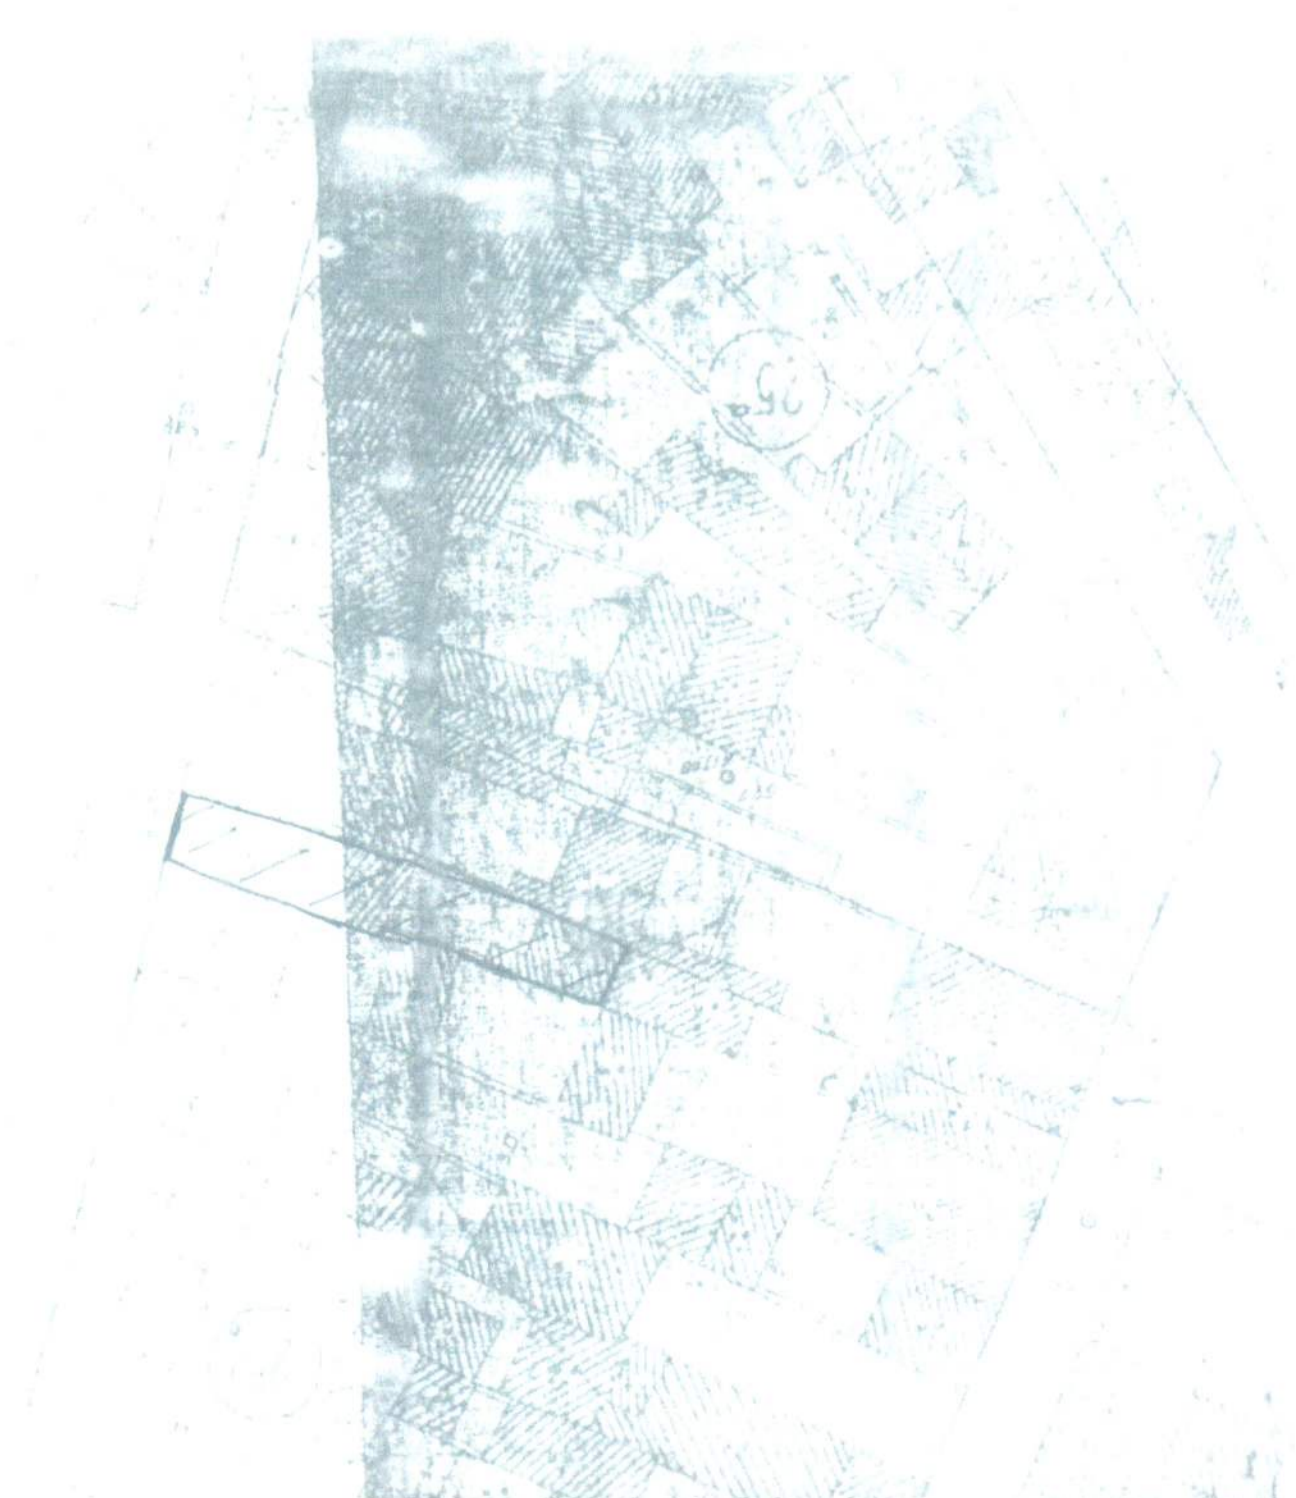

ΠΑΝΕΠΙΣΤΗΜΙΟ ΙΩΑΝΝΙΝΩΝ
ΔΙΝΣΗ ΤΕΧΝΙΚΩΝ ΥΠΗΡΕΣΙΩΝ
ΤΜΗΜΑ ΜΕΛΕΤΩΝ

ΙΩΑΝΝΙΝΑ 24 / 04 / 2024

Συντάχθηκε


(Signature)

Βυσιλίη Χριστοδιάων
Πολιτικός Μηχανικός

Η Προϊσταμένη
Δίνας Τεχνικών Υπηρεσιών

(Signature)

Σταματία Πασιά
Ηλεκτρολόγος Μηχανικός

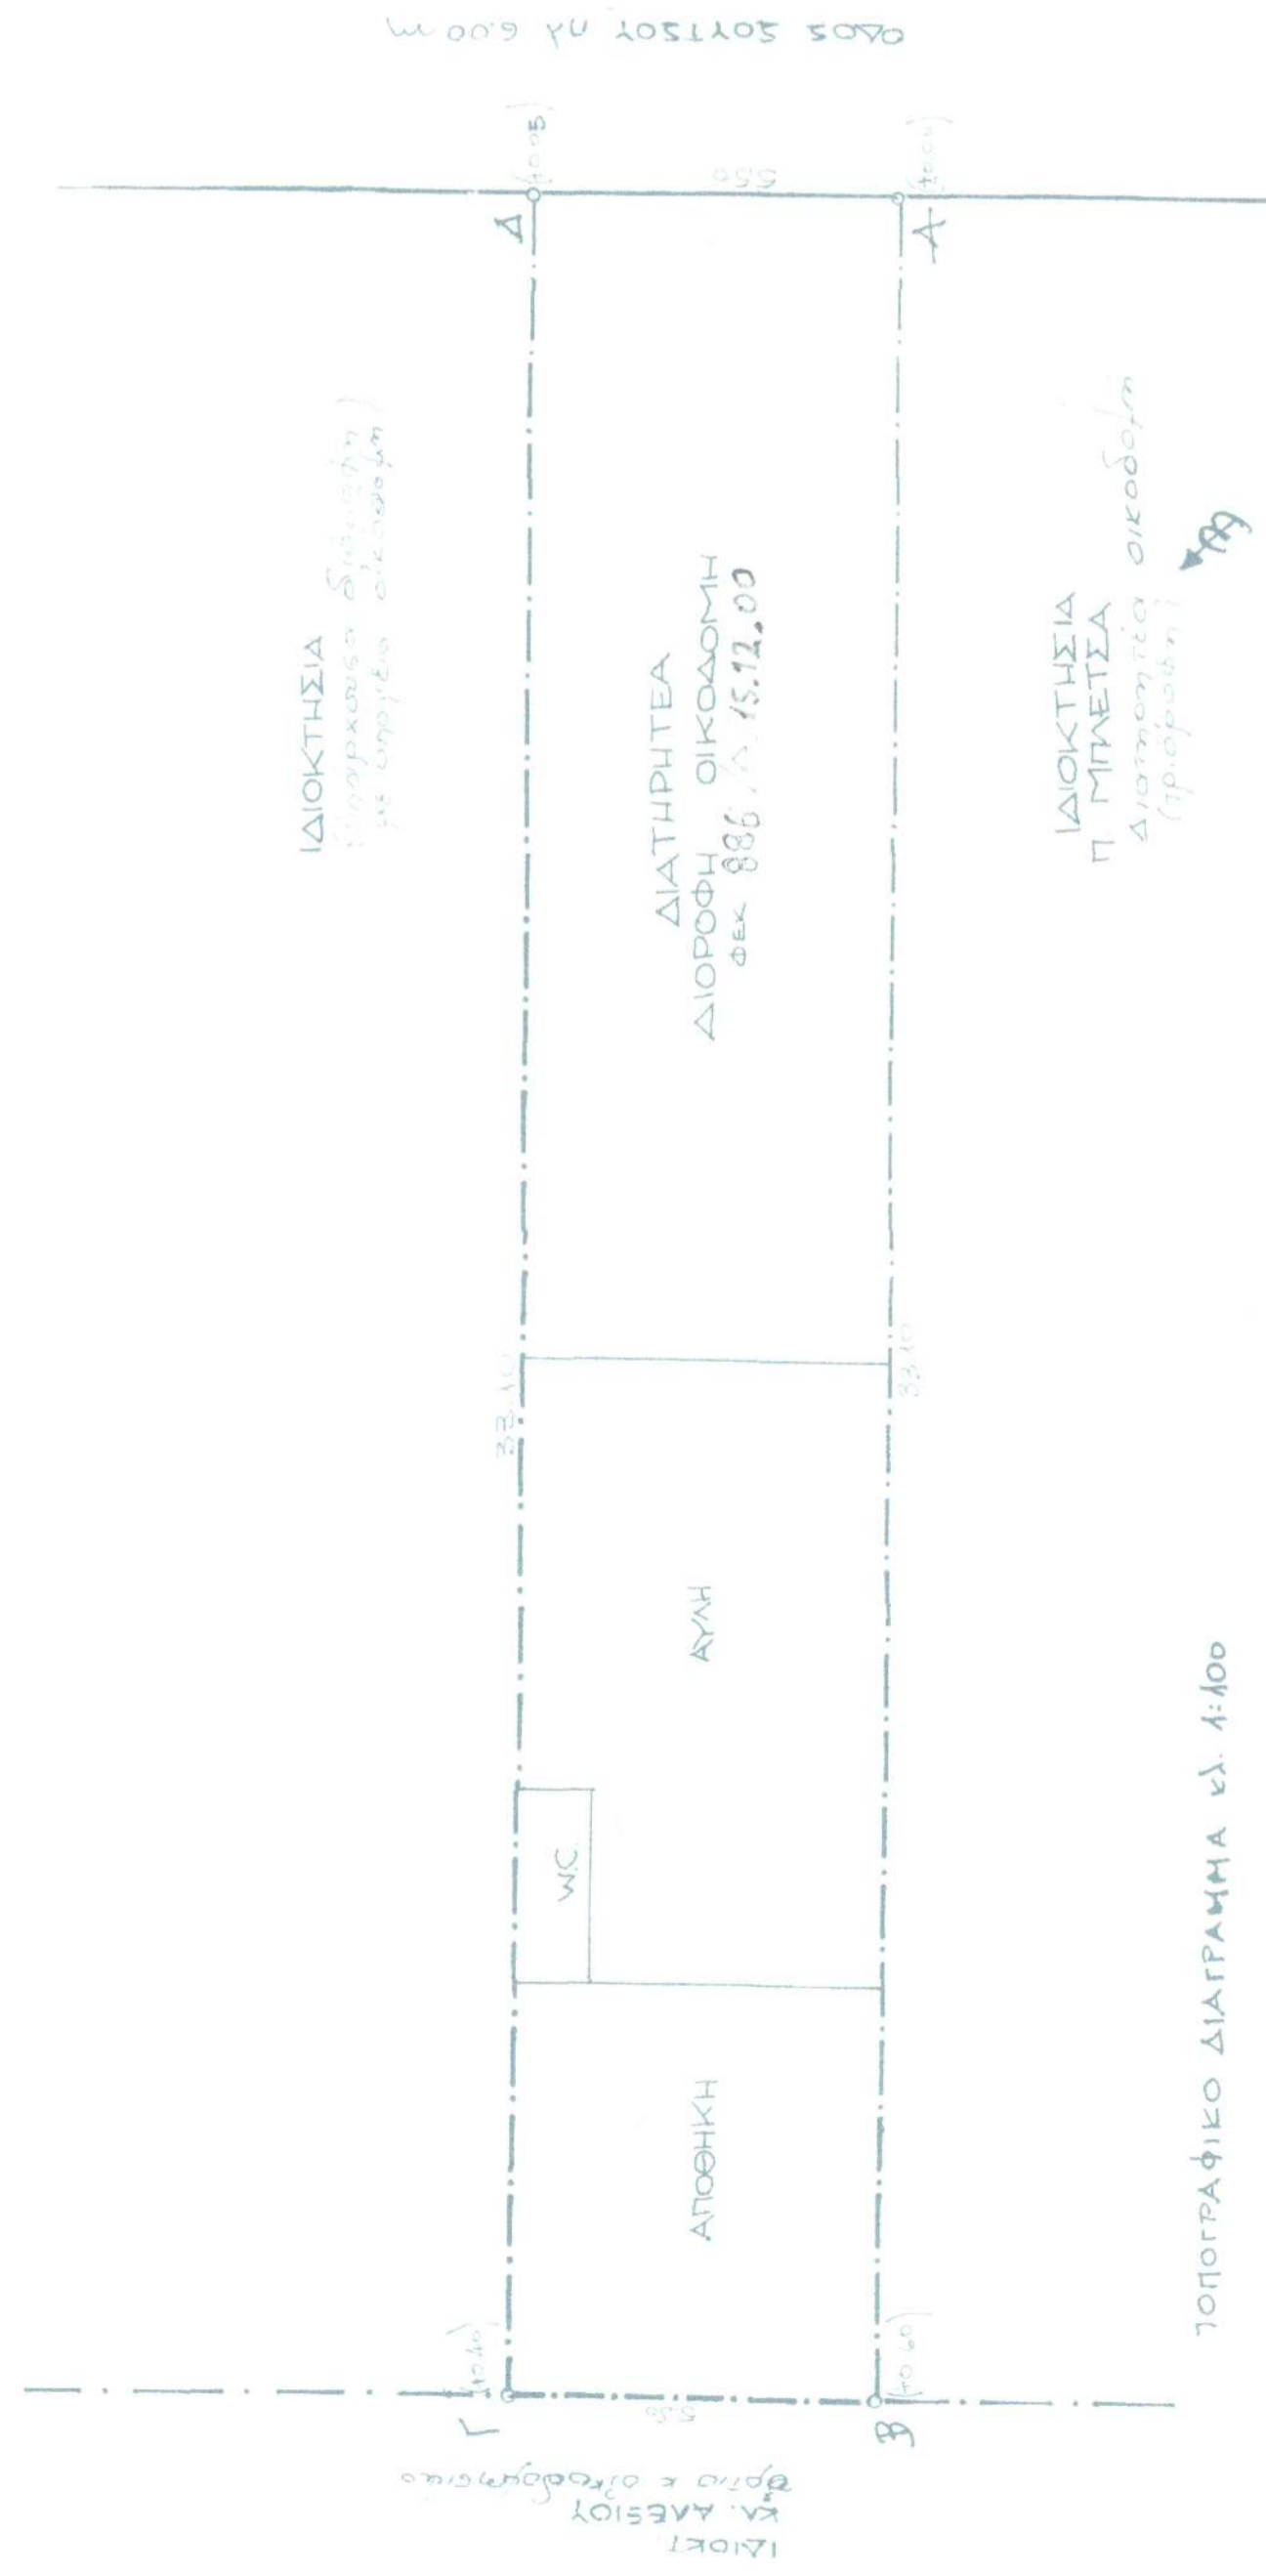

Συμφέρει στο χώρο: Παραβλέπει στο χώρο

ΑΡ. ΣΧΕΔΙΟΥ ΑΡ. ΜΕΛΕΤΗΣ ΑΡ. ΠΙΝΑΚΑ

ΤΟΠ/1 ΤΟΠ/199 1

ΗΜΕΡΟΜΗΝΙΑ ΣΥΜΠΛΗΡΩΣΗΣ 1999

ΕΙΔΟΣ ΕΡΓΟΥ: ΕΠΙΣΚΕΥΗ ΑΡΧΟΝΤΙΚΟΥ ΤΣΑΝΑΚΑ

ΙΔΙΟΚΤΗΣΙΑ: ΠΑΝΕΠΙΣΤΗΜΙΟ ΙΩΑΝΝΙΝΩΝ

ΚΑΙΜΑ: 1.200

ΤΟΠΟΘΕΣΙΑ: ΣΟΥΤΣΟΥ 23 (ΙΣΤΟΡΙΚΟ ΚΕΝΤΡΟ) ΙΩΑΝΝΙΝΑ

ΤΙΤΛΟΣ ΣΧΕΔΙΟΥ: ΤΟΠΟΓΡΑΦΙΚΟ

ΑΝΑΘΕΡΡΗΗ

ΤΕΧΝΟΓΡΑΦΕΙΟ ΜΕΛΕΤΩΝ ΕΠΙΧΕΙΡΗΣΗ ΜΑΡΤΥΡΙΔΟΥ ΠΛΑΤΑΖΗ 78ης ΟΚΤΩΒΡΙΟΥ 17, ΙΩΑΝΝΙΝΑ ΤΗΛ. FAX: 20 095