


ΟΨΗ ΑΠΟ ΣΟΥΤΙΟΥ

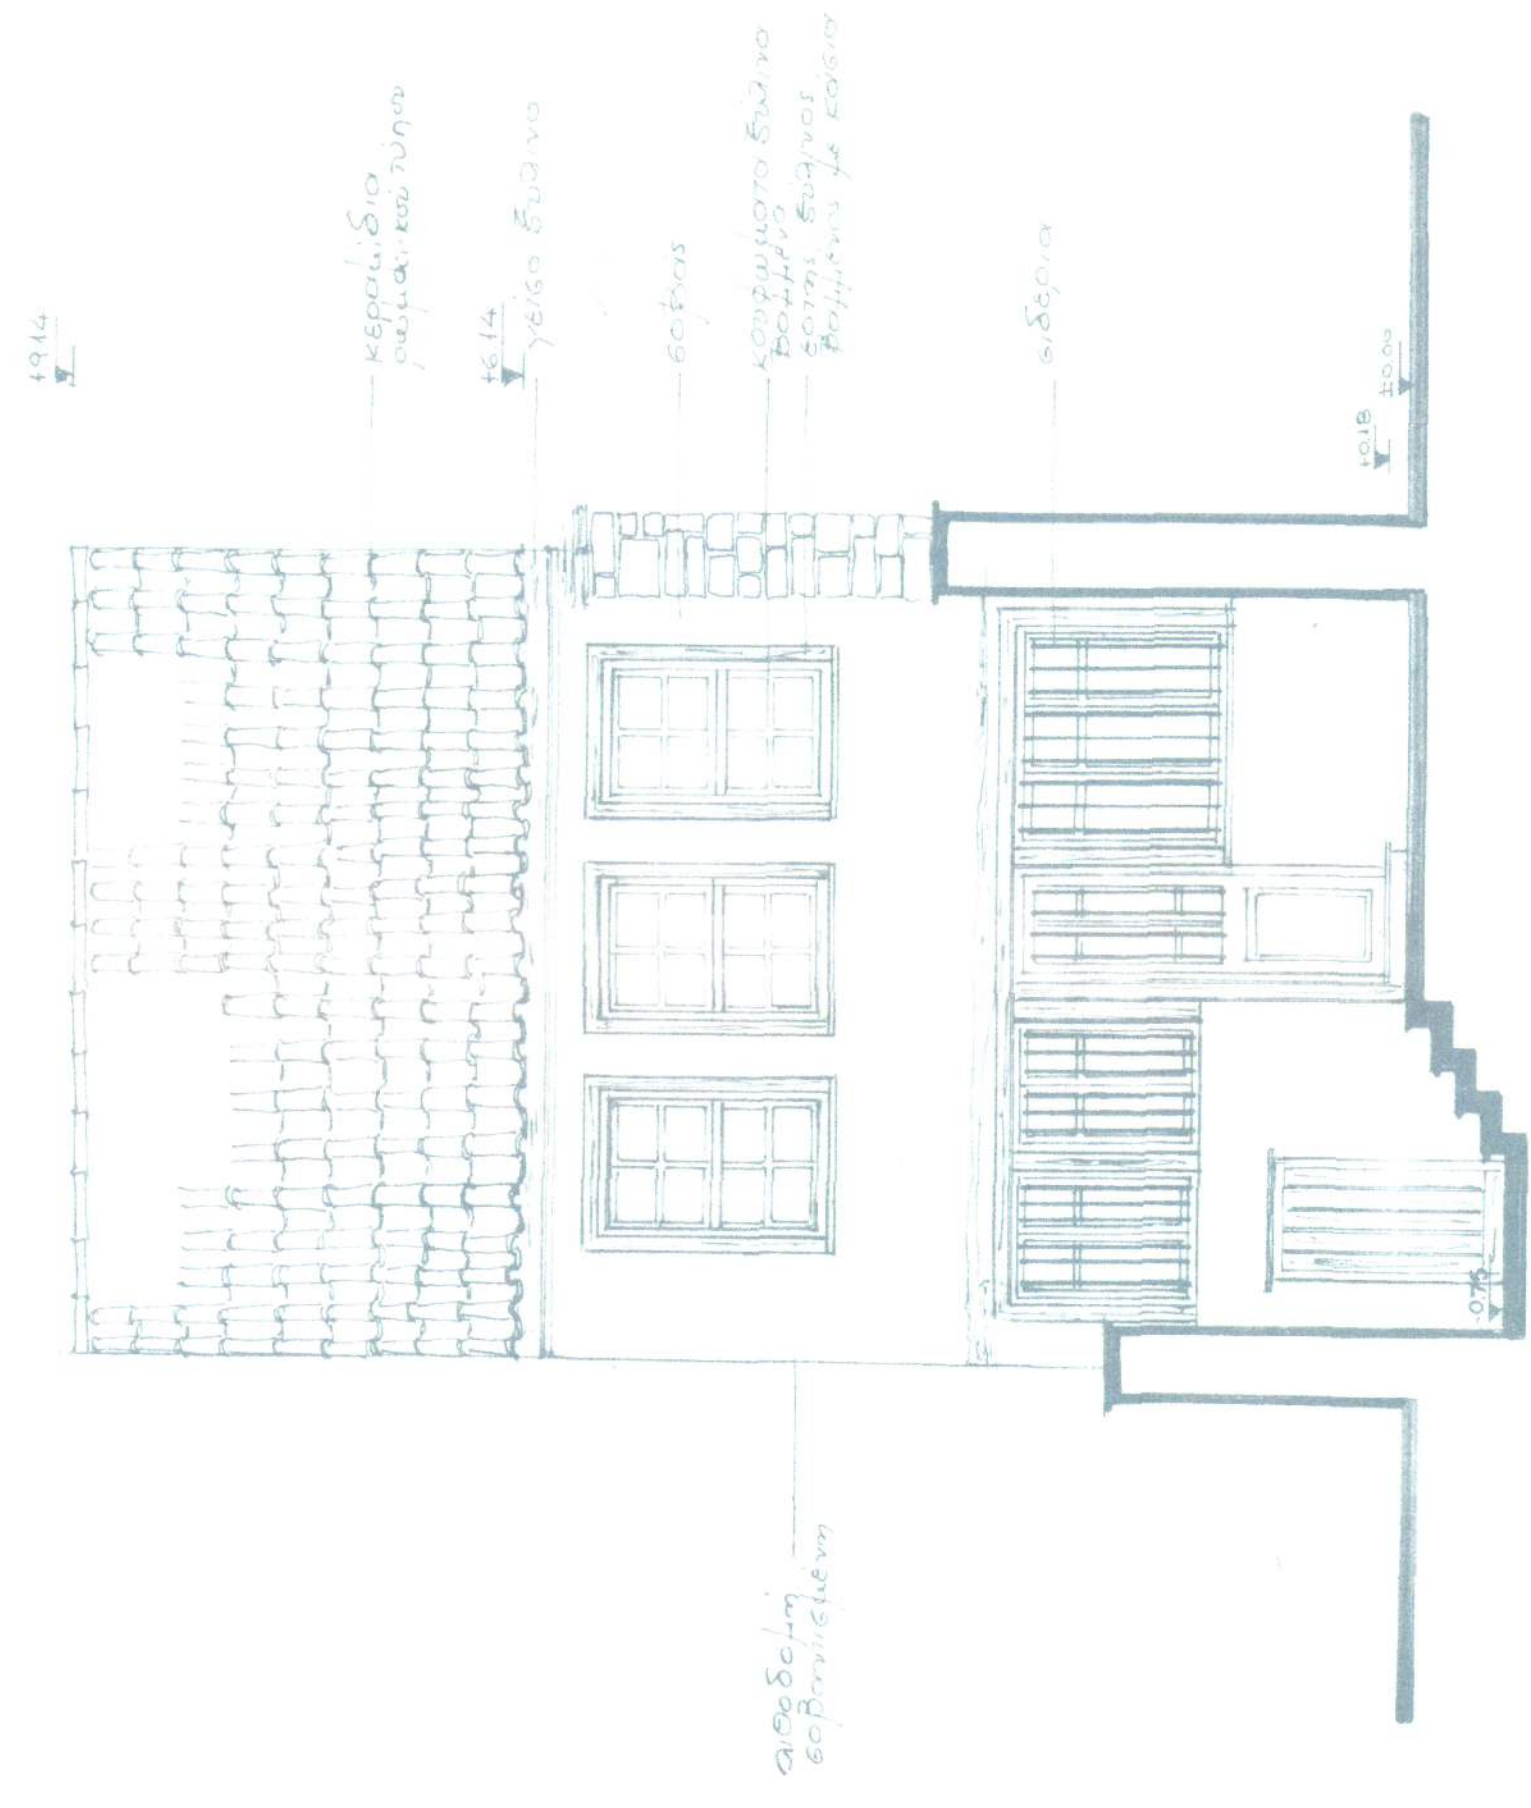

ΟΨΗ ΑΠΟ ΑΚΑΛΥΠΤΟ

ΠΑΝΕΠΙΣΤΗΜΙΟ ΙΩΑΝΝΙΝΩΝ
ΔΙΕΥΘΥΝΣΙΑ ΤΕΧΝΙΚΩΝ ΥΠΗΡΕΣΙΩΝ
ΤΗΛΗΓΡΑΦΙΑ ΜΕΛΕΤΩΝ

ΙΩΑΝΝΙΝΑ 24 / 04 / 2024

Συντάχθηκε

Βασιλική Χριστάδου
Πολιτικός Μηχανικός

Η Προϊσταμένη
Λέκτορας Τεχνικών Υπηρεσιών

Πολυκαλλιμάχου
Σταματία Ποσιά
Ηλεκτρολόγος Μηχανικός

ΑΡ. ΣΧΕΔΙΟΥ	ΑΡ. ΜΕΛΕΤΗΣ	ΑΡ. ΠΙΝΑΚΑ
Αρχ/3	Τομ 1/59	5
ΗΜΕΡΟΜΗΝΙΑ ΣΕΠΤΕΜΒΡΙΟΣ 1999		
ΕΙΔΟΣ ΕΡΓΟΥ: ΕΠΙΣΚΕΥΗ ΑΡΧΟΝΤΙΚΟΥ ΤΣΑΝΑΚΑ		
ΙΔΙΟΚΤΗΣΙΑ:	ΠΑΝΕΠΙΣΤΗΜΙΟ ΙΩΑΝΝΙΝΩΝ	
ΤΟΠΟΘΕΣΙΑ:	ΣΟΥΤΣΟΥ 23 (ΙΣΤΟΡΙΚΟ ΚΕΝΤΡΟ)	
ΤΙΤΛΟΣ ΣΧΕΔΙΟΥ:	ΟΨΕΣ	
